


PLAN DE SITUATION

Commune de VILLARGONDRA

Projet d'Association Foncière Pastorale de Villargondran

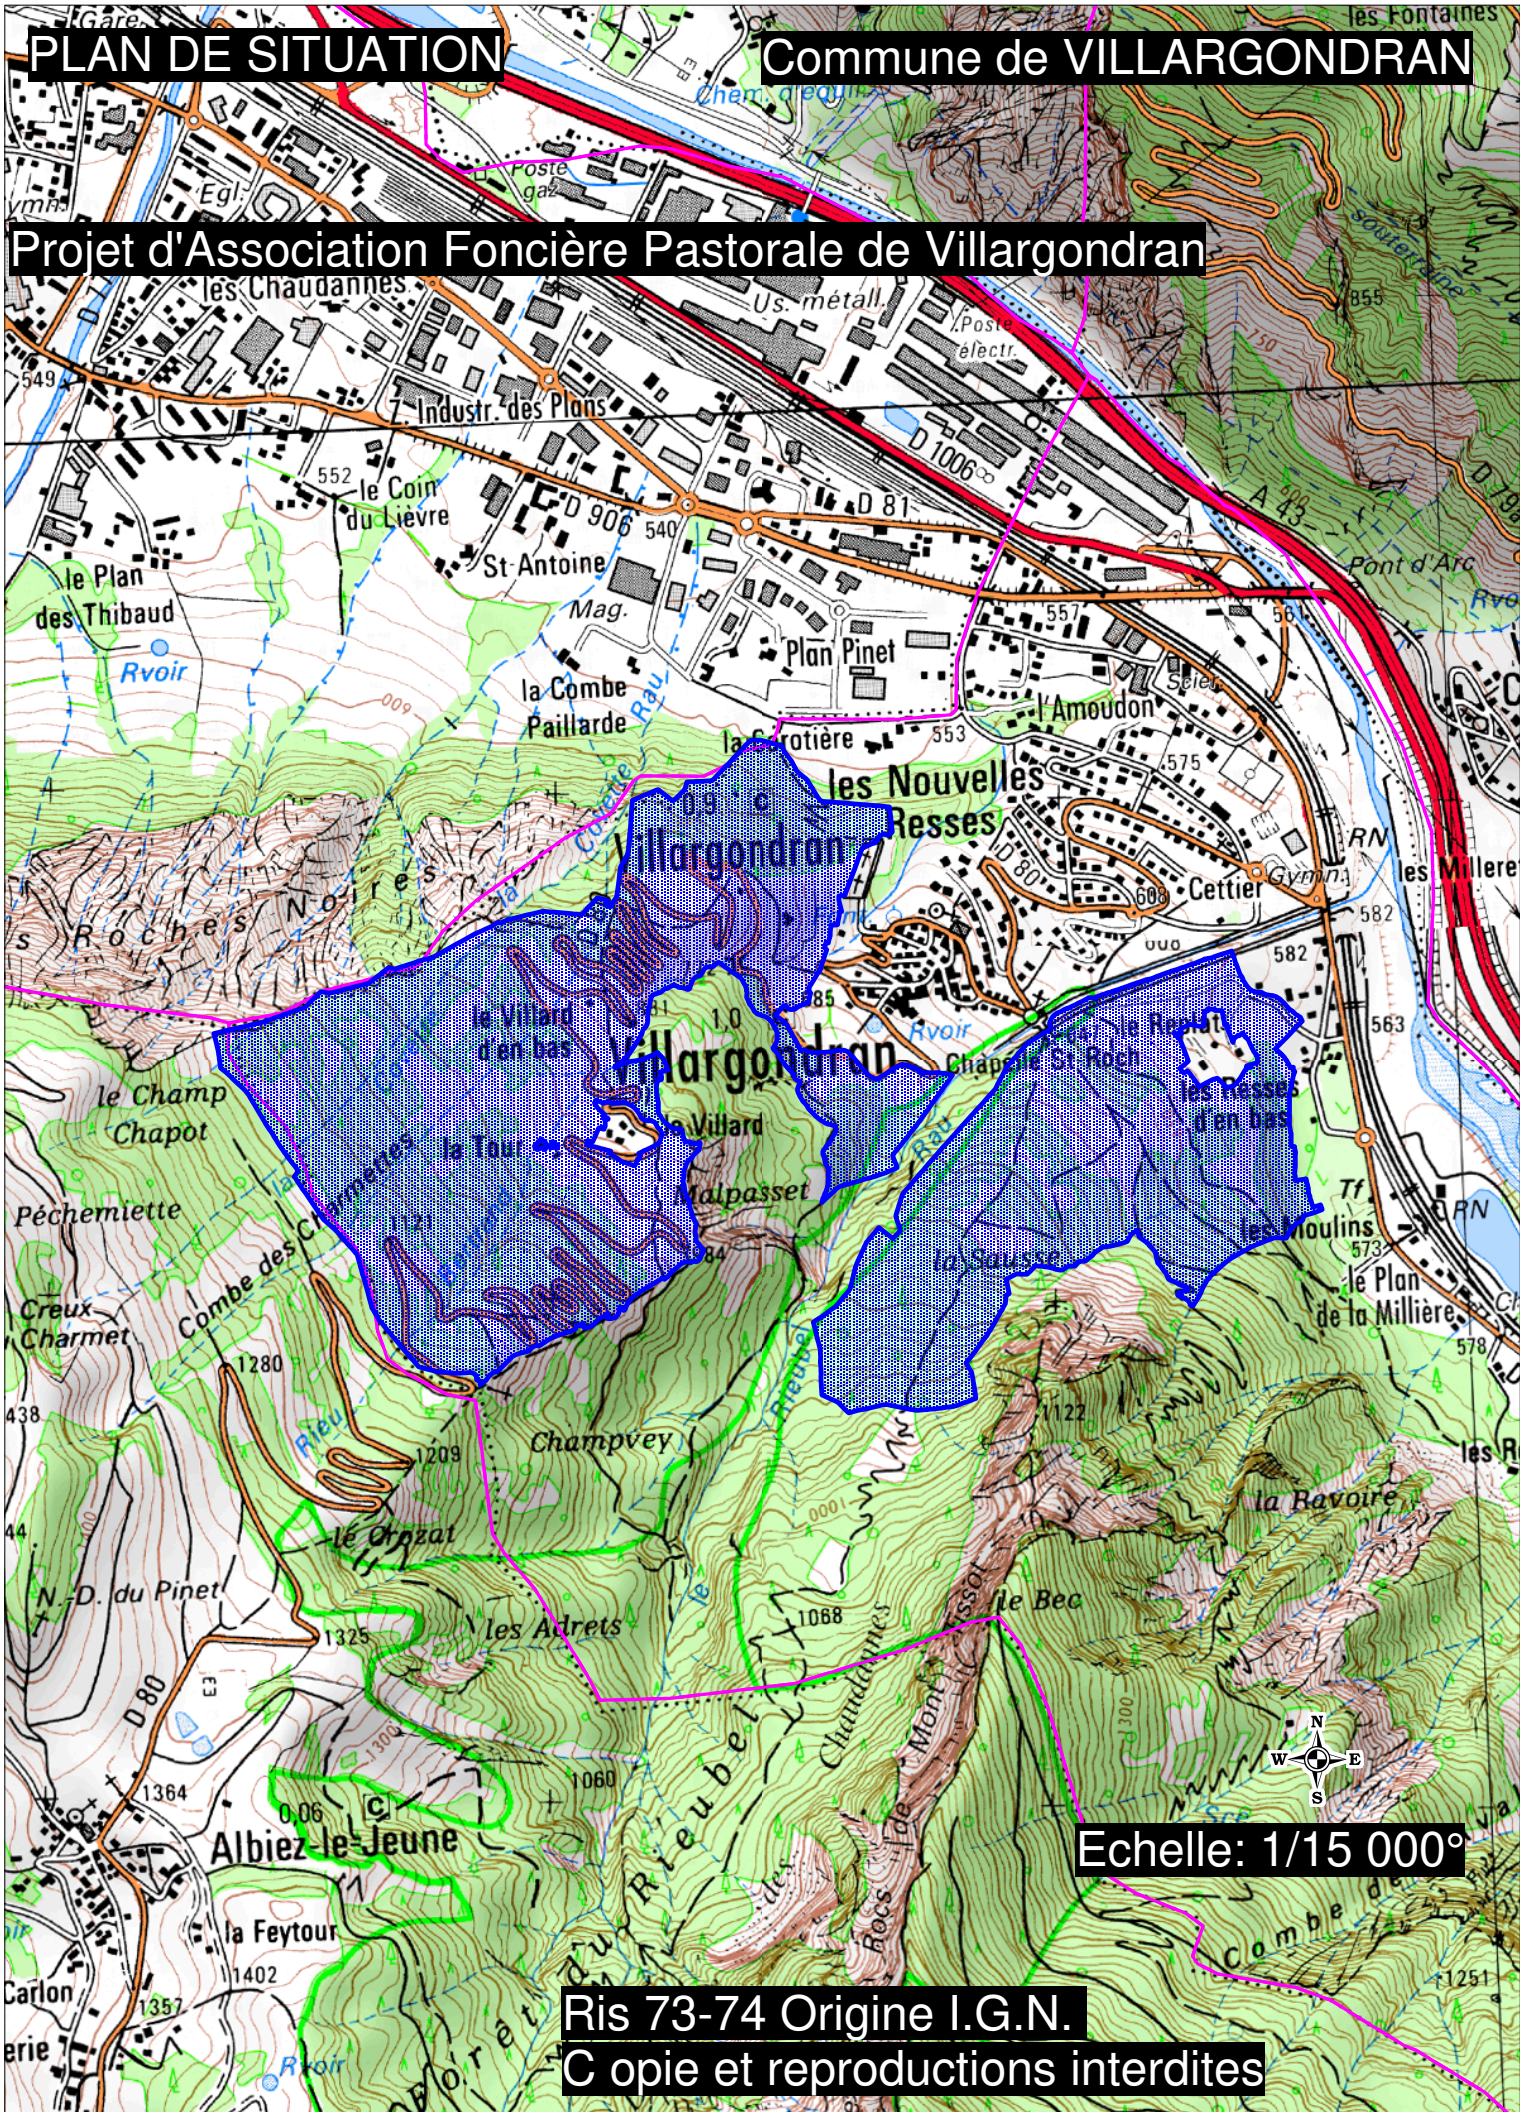

Echelle: 1/15 000°

**Ris 73-74 Origine I.G.N.
C opie et reproductions interdites**